

Diligencia.- Fue aprobado inicialmente por el Ayuntamiento Pleno en sesión ordinaria, celebrada el día 22 de diciembre de 1.991. Do, fe.

Orihuela del Tremedal - 7 MAR. 1995

Yo R<sup>e</sup>  
El Alcalde

El Secretario Interino  
Vicente Trucío



Diligencia.- Fue aprobado por el Ayuntamiento Pleno del Ayuntamiento en sesión ordinaria, celebrada el día 2 de marzo de 1.995. Do, fe.




Orihuela del Tremedal - 7 MAR. 1995

Yo R<sup>e</sup>  
El Alcalde

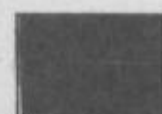
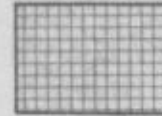
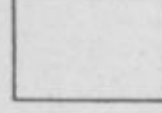
El Secretario Interino  
Vicente Trucío

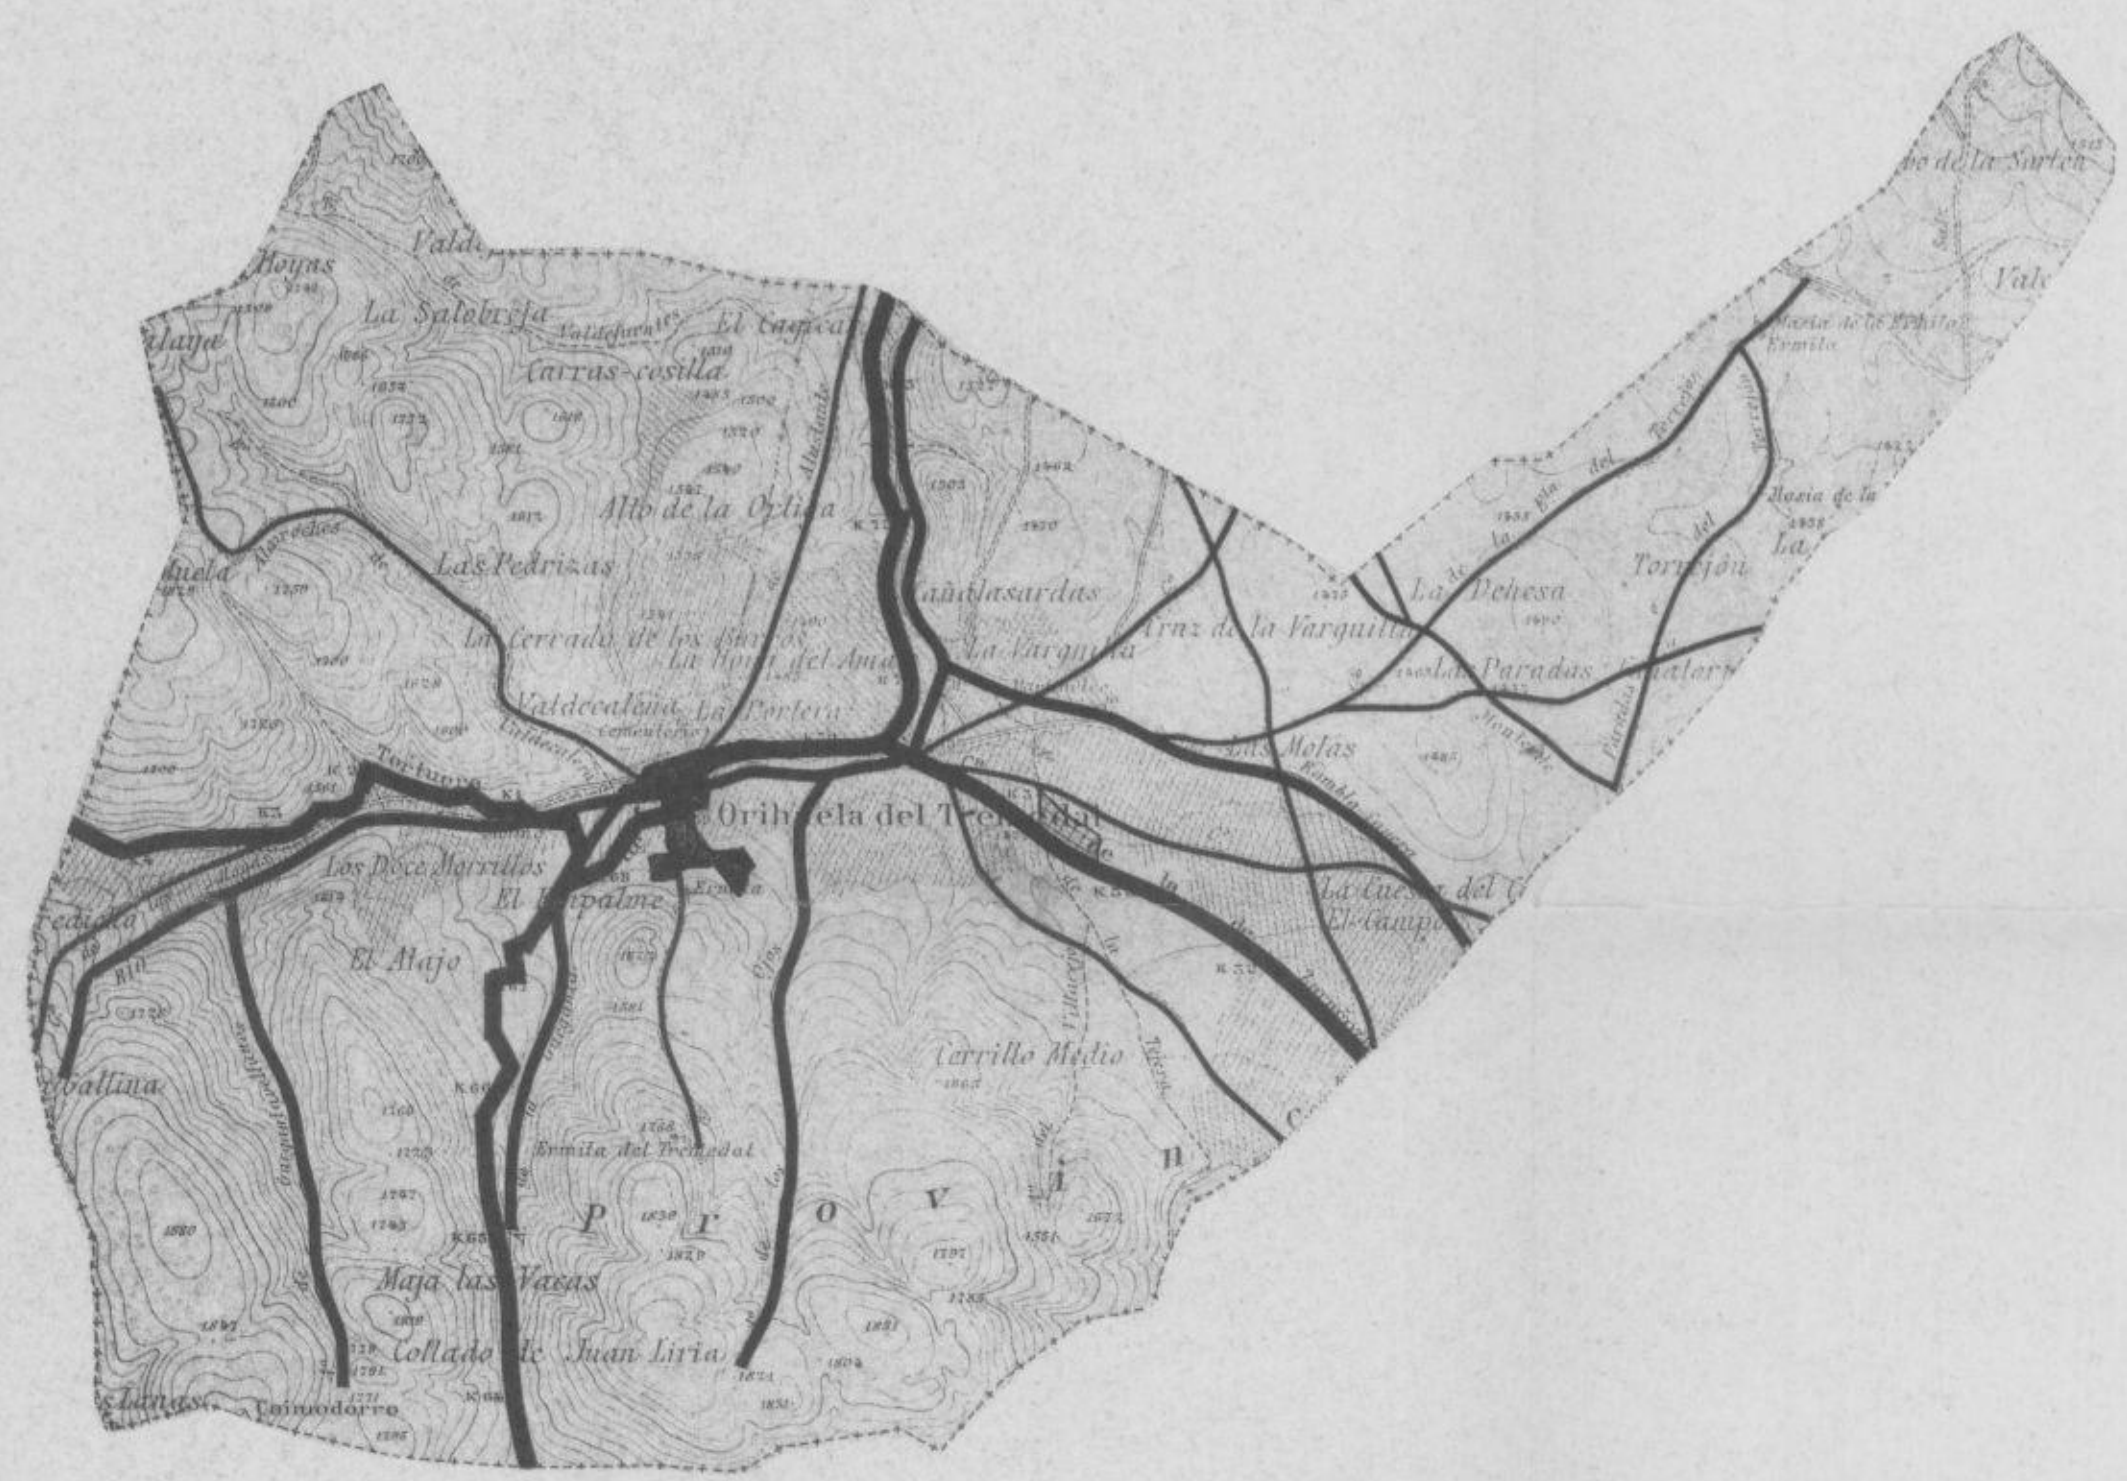


**ESTRUCTURA GENERAL**

-  Carreteras
-  Caminos y cañadas mas importantes
-  Cauces

**CLASIFICACION DEL SUELO**

-  Suelo Urbano
-  Suelo Apto para Urbanizar
-  Suelo No Urbanizable



APROBADO DEFINITIVAMENTE EN SESION CELEBRADA POR LA COMISION PROVINCIAL DE ORDENACION DEL TERRITORIO EL 30/5/1995


TERUEL VEINTE DE JUNIO DE 1995  
EL SECRETARIO DE LA COMISION



# REVISION NORMAS SUBSIDIARIAS ORIHUELA DEL TREMEDAL

**ESTRUCTURA GENERAL  
DEL TERRITORIO Y  
CLASIFICACION DEL SUELO**  
ESCALA: 1/50.000

PLANO NUM.  
**0-1**

APROBACION INICIAL AYUNTAMIENTO	APROBACION PROVISIONAL AYUNTAMIENTO	APROBACION DEFINITIVA COMISION PROVINCIAL ORDENACION TERRITORIO	EQUIPO REDACTOR ARQUITECTO
FECHA:	FECHA:	FECHA:	
B.O.P.:	B.O.P.:	B.O.A.:	
FIRMA:	FIRMA:	FIRMA:	
OBSERVACIONES:	OBSERVACIONES:	OBSERVACIONES:	
			JOSE M. SANZ ZARAGOZA FECHA REDACCION DICIEMBRE-94 ENTRADA EN VIGOR