

Dilación.- Fue aprobado provisionalmente por el Pleno del Ayuntamiento en sesión Ordinaria, celebrada el día 23 de diciembre de 1994. D. J. P.

De Be
el Alcalde
[Signature]



Orihuela del Tremedal - 7 MAR. 1995
El Secretario-Interventa
Vicente Pincis



Dilación.- Fue aprobado provisionalmente por el Pleno del Ayuntamiento en sesión Extraordinaria, celebrada el día 2 de marzo de 1995. D. J. P.

De Be
el Alcalde
[Signature]

Orihuela del Tremedal - 7 MAR. 1995
El Secretario-Interventa
Vicente Pincis

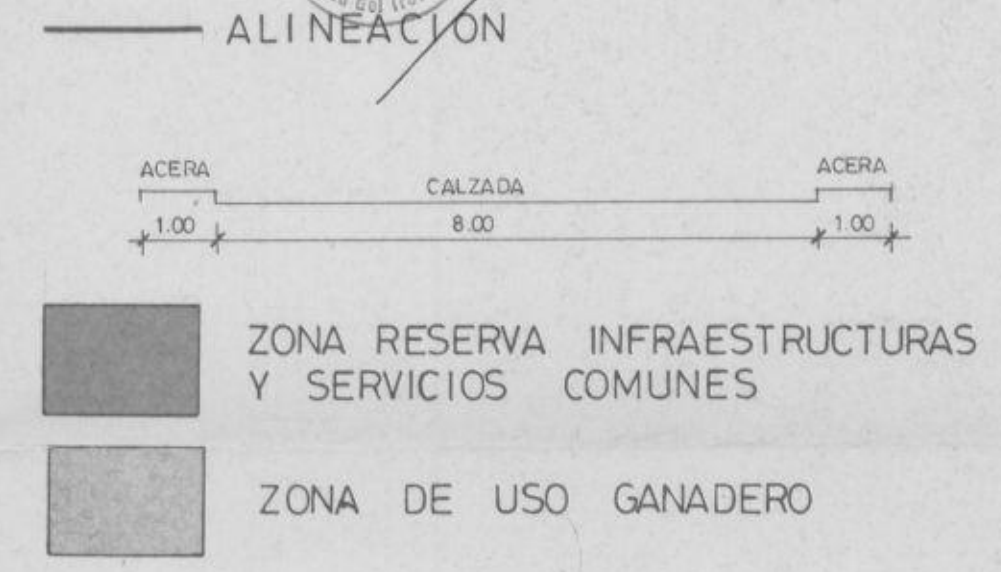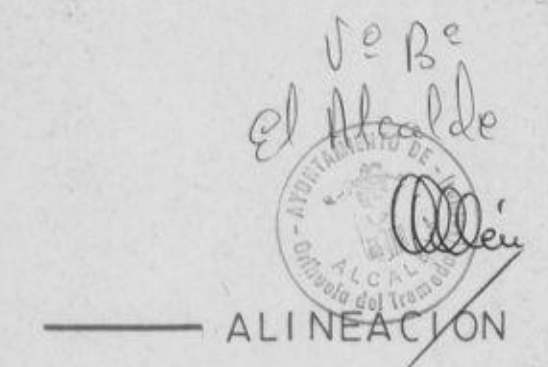

APROBADO PROVISIONALMENTE EN SESION ORDINARIA POR LA COMISION PROVINCIAL DE ORDENACION DEL TERRITORIO EL 21/12/94

TERUEL... DE... 1995
EL SECRETARIO DE LA COMISION
[Signature]
DIPUTACION GENERAL DE TERUEL
COMISION PROVINCIAL DE ORDENACION DEL TERRITORIO

RED VIARIA, ALINEACIONES Y VOLUMEN		PLANO NUM. 0-4B
ESCALA: 1/1000		
APROBACION FINAL AYUNTAMIENTO	APROBACION PROVISIONAL AYUNTAMIENTO	APROBACION DEFINITIVA COMISION PROVINCIAL ORDENACION TERRITORIO
EQUIPO REDACTOR <i>[Signature]</i> JOSE M. SANS ZARAGOZA FECHA REDACCION DICIEMBRE - 94 ENTRADA EN VIGOR		